


Biojussi huvila 650 kesäkäyttö
Puhdistusteho 600L/vrk

Kaivot tulee tyhjentää vedestä ennen pakkasia

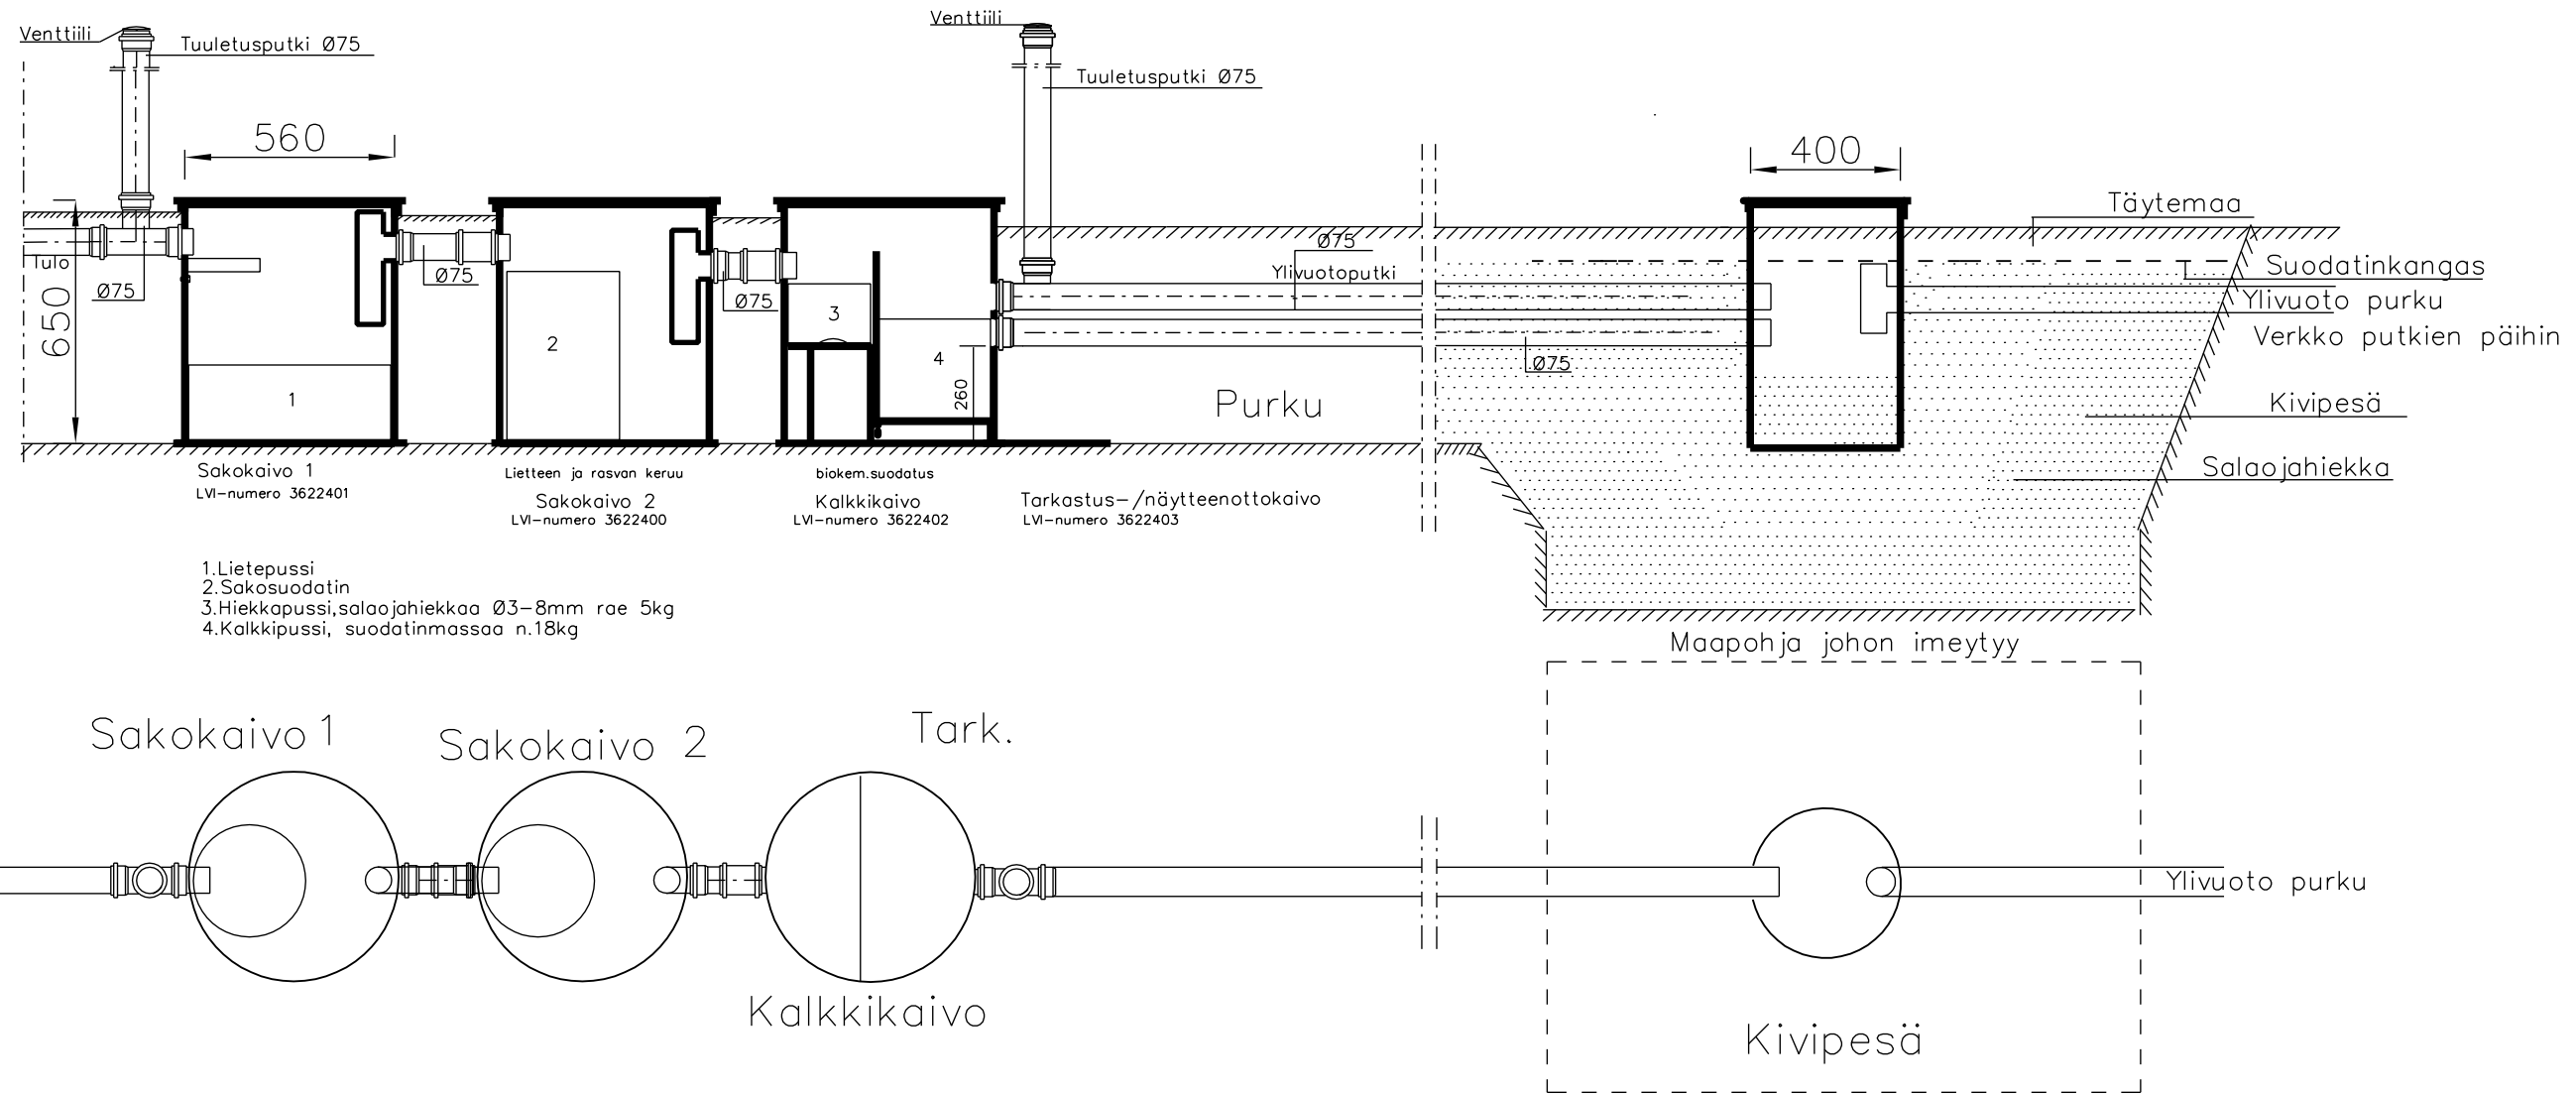

TUNN.	LUKUM.	MUUTOS	NIMM.	PVM
Kaupunginosa	Kortteli/tila	Tontti/nro	Viranomaisten merkintöjä	
Rakennustoimenpide	Harmaavesi järjestelmä		Piirustustaji	Juoks.no
Rakennuskohde			Piirustuksen sisältö	Mittakaavat
			Pohjakuva	1:20
			Leikkauskuva	
			Suunnitteluala, työnnumero ja piirustuksen numero	Muutos
Päiväys, suunnittelija, nimen selvitys ja koulutus			Yhteyshenkilö	Tiedosto