
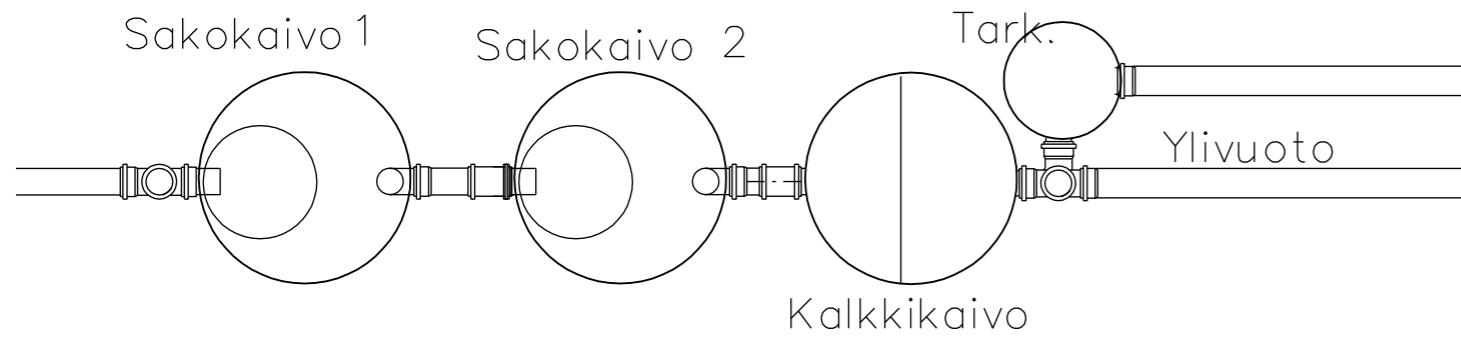


Biojussi huvila 650 kesäkäyttö

LVI-numero 3622412

Puhdistusteho 600L/vrk

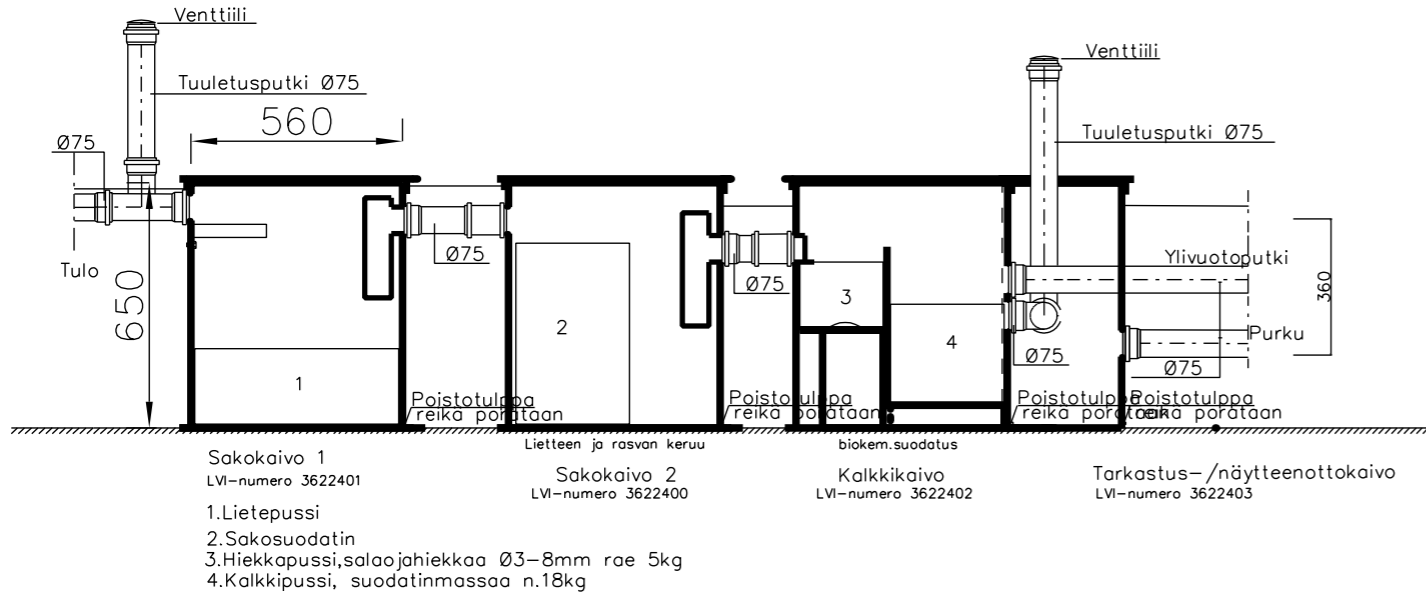

TUNN.	LUKUM.	MUUTOS	NIMIM.	PVM
Kaupunginosa	Kortteli/tila	Tontti/nro	Viranomaisten merkintöjä	
Rakennustoimenpide UUDISRAKENNUS			Piirustuslaji	Juoks.no
Rakennuskohde			Piirustuksen sisältö	Mittakaavat 1:20
			Suunnittelualue, työnnumero ja piirustuksen numero	Muutos
Päiväys, suunnittelija, nimen selvennys ja koulutus			Yhteyshenkilö	Tiedosto