



Biojussi mökki 1050 ympärivuotinen käyttö
LVI-numero 3622418 Puhdistusteho 600L/vrk

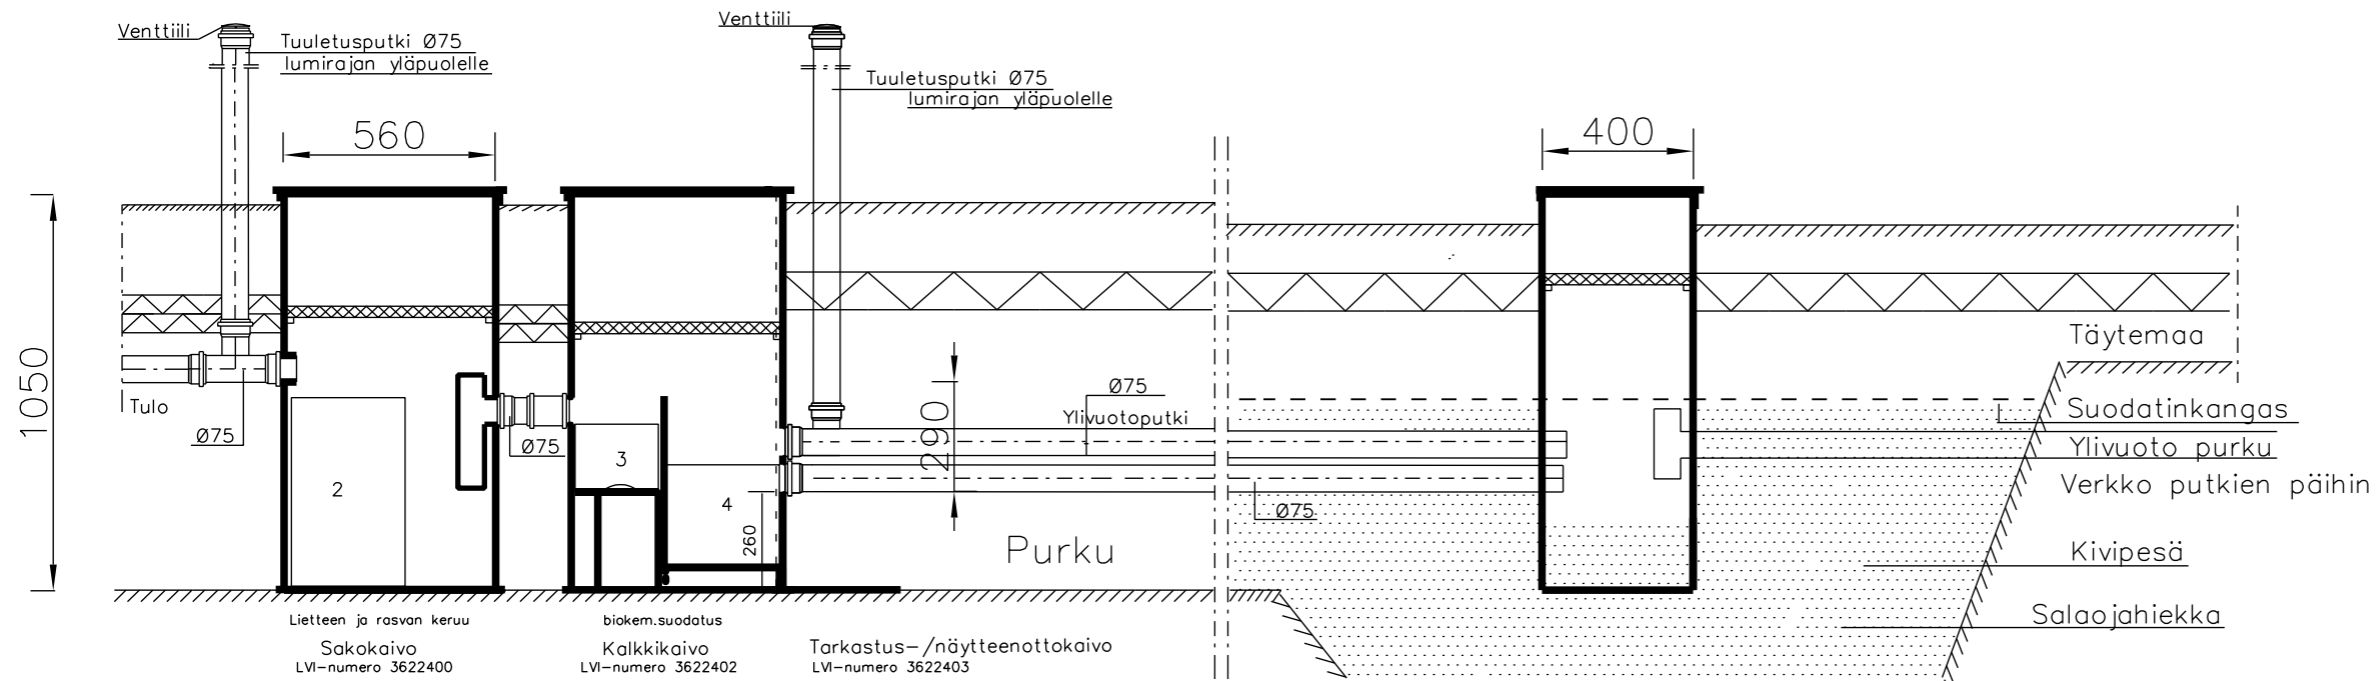

- 2.Sakosuodatin
3.Hiekkapussi, salaojahiiekkaa Ø3-8mm rae 5kg
4.Kalkkipussi, suodatinmassaa n.18kg

Sisäeriste 30 mm Ø540, LVI-numero 3622414
Sisäeriste 30 mm Ø300, LVI-numero 3622420
Eriste ulkopuolella EPS routa 2x50mm

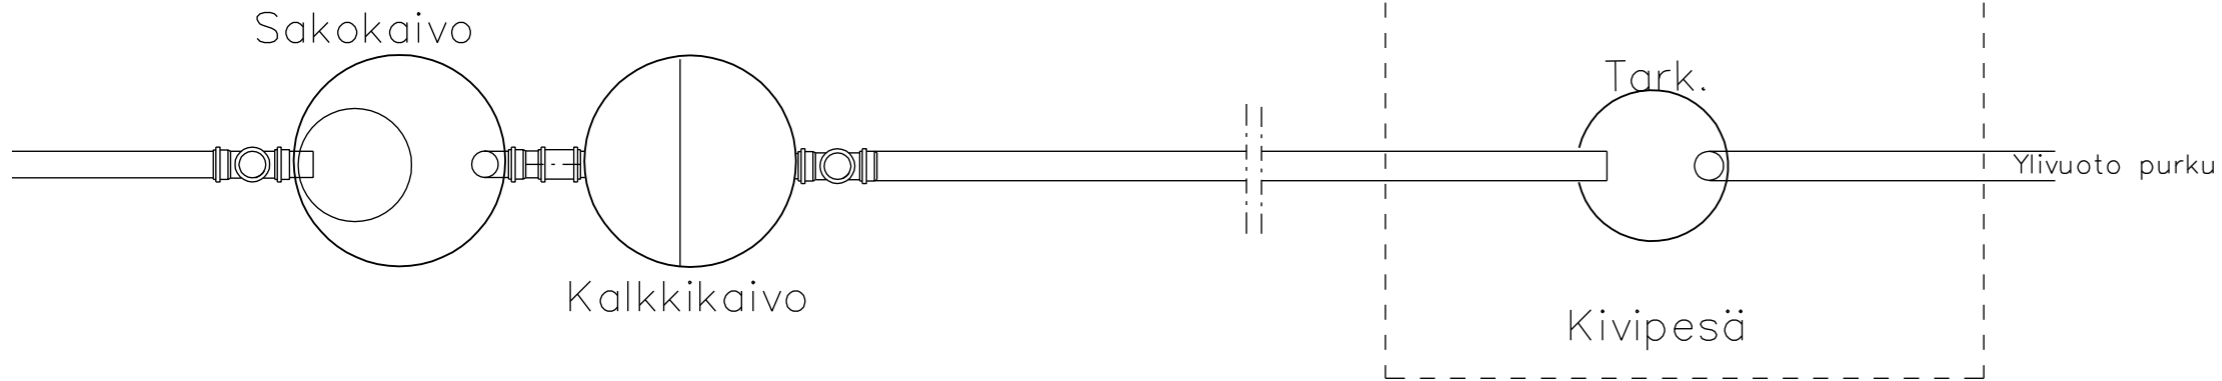

TUNN.	LUKUM.	MUUTOS	NIMIM.	PVM
Kaupunginosa	Kortteli/tila	Tontti/nro	Viranomaisten merkintöjä	
Rakennustoimenpide	Harmaavesijärjestelmä		Piirustuslaji	Juoks.no
Rakennuskohde			Piirustuksen sisältö	Mittakaavat
			Pohjakuva	1:20
			Leikkauskuva	
			Suunnitteluala, työnnumero ja piirustuksen numero	Muutos
Päiväys, suunnittelija, nimen selvennys ja koulutus			Yhteyshenkilö	Tiedosto