
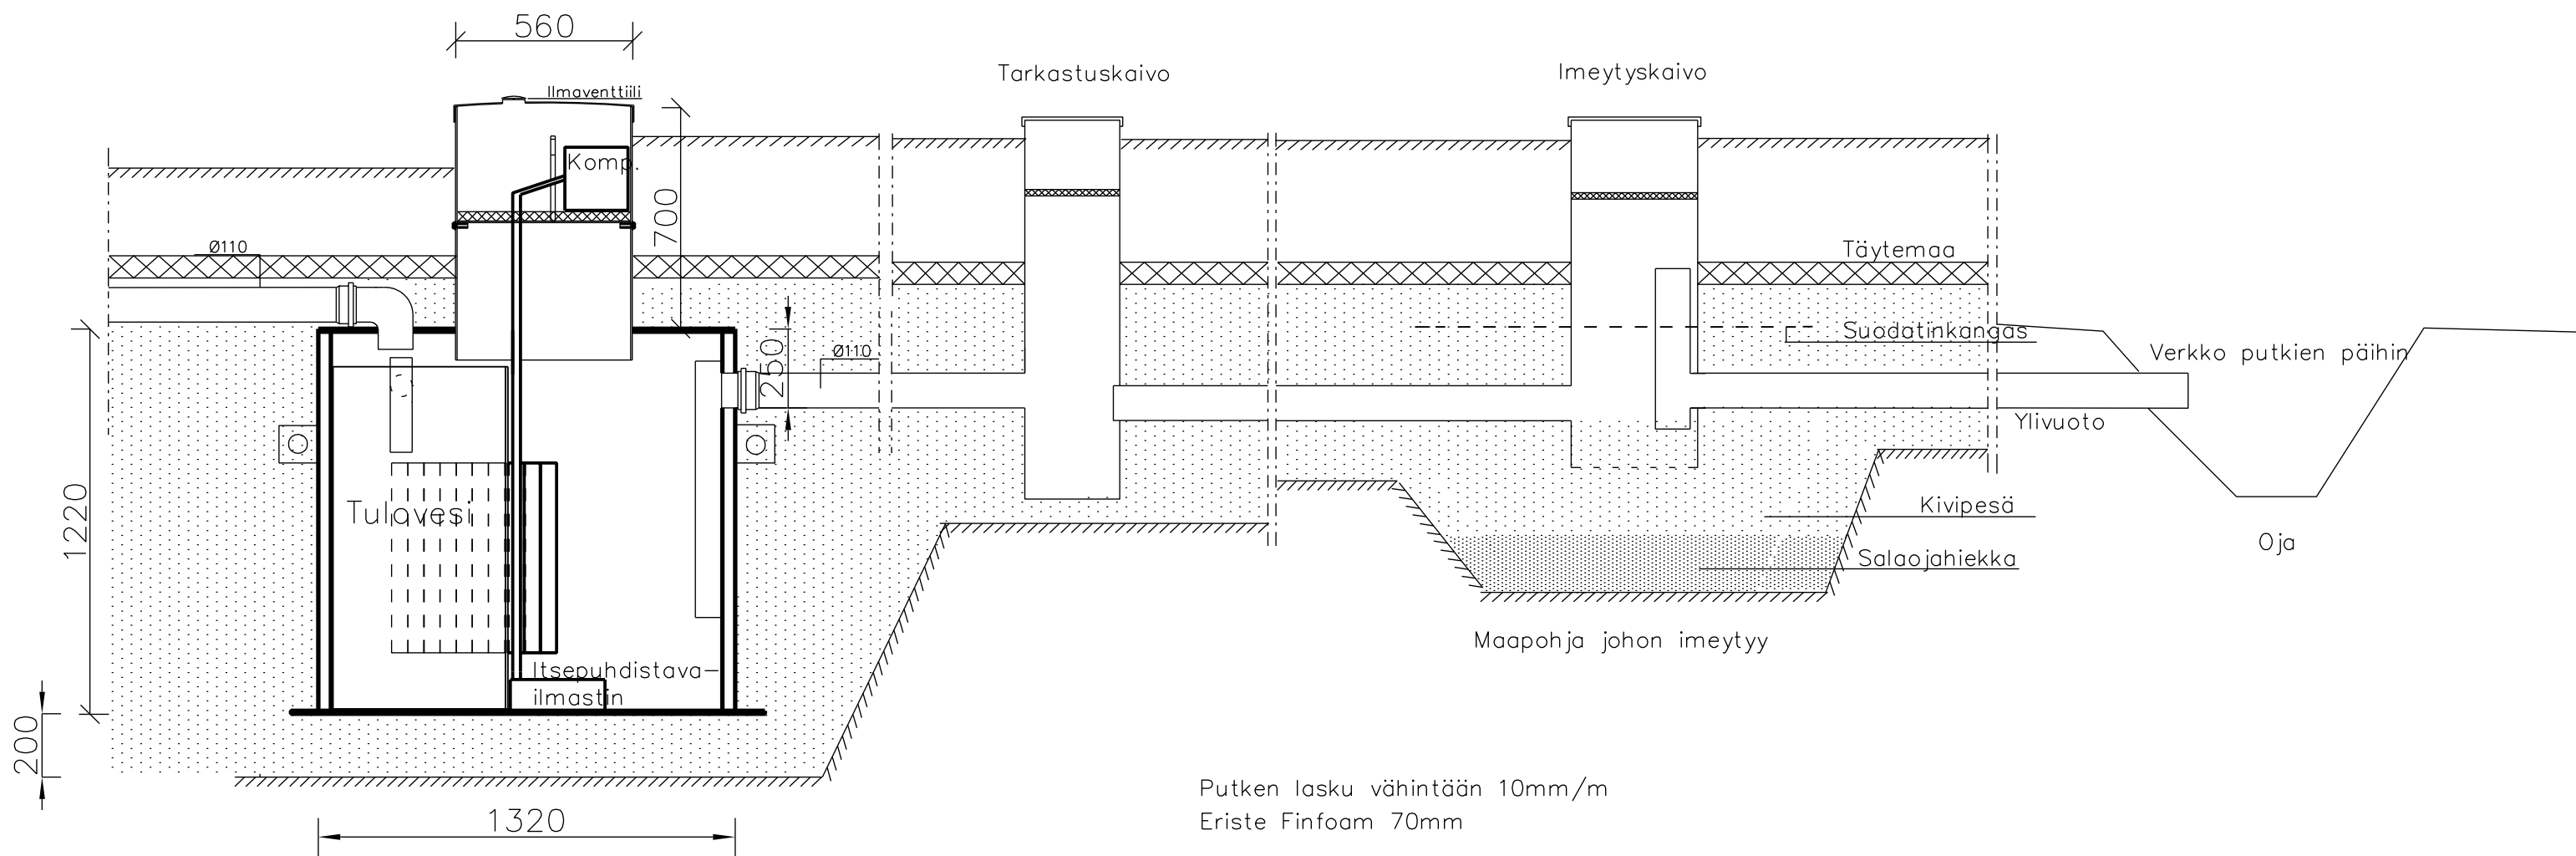


BIOJUSSI MAXI

Kompressori ilmastuksella
 -puhdistusteho 750 L/vrk
 -imetys kivipesään

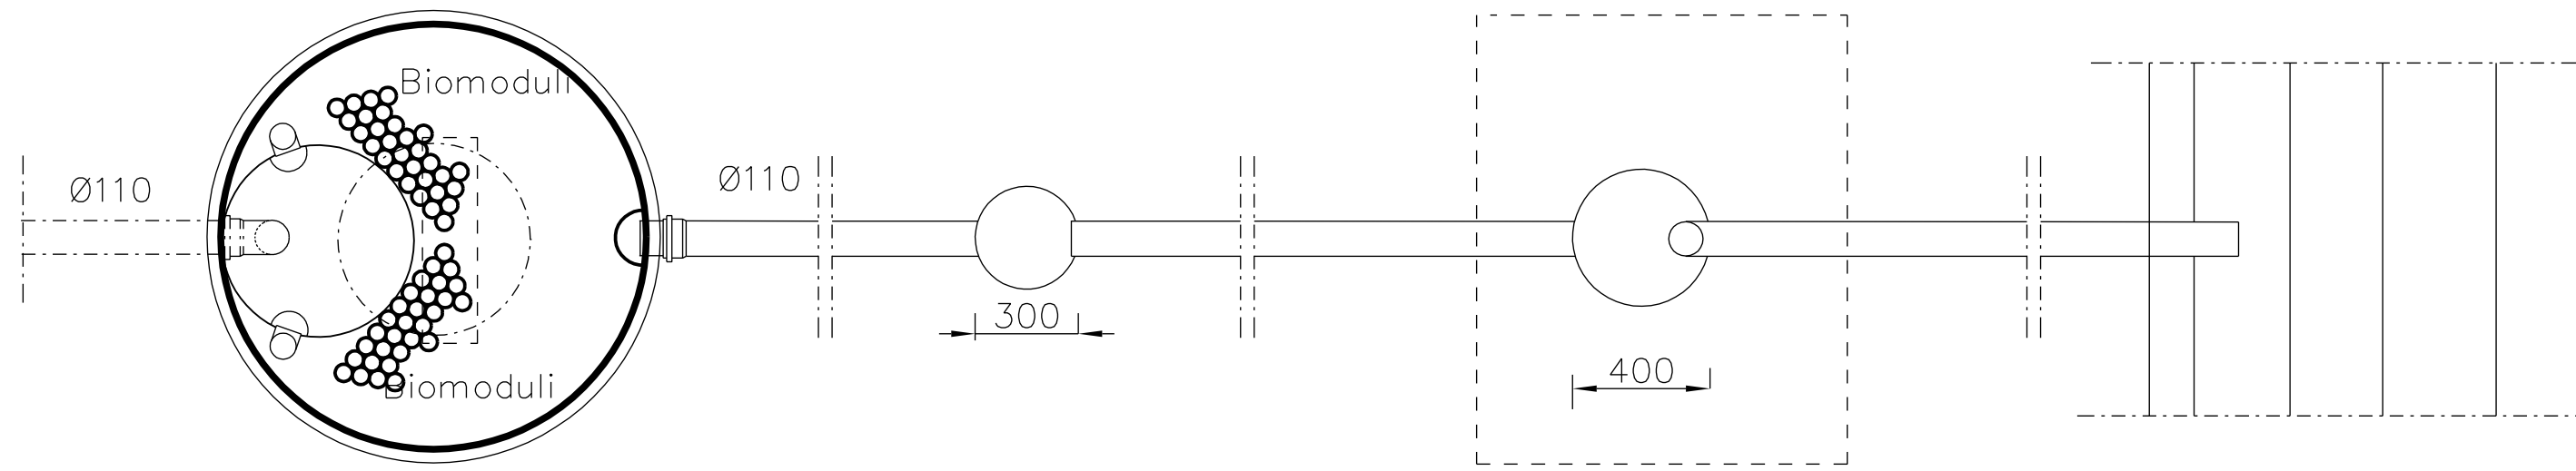

TUNN.	LUKUM.	MUUTOS	NIMIM. PVM	
Kaupunginosa	Kortteli/tila	Tontti/nro	Viranomaisten merkintöjä	
Rakennustoimenpide UUDISRAKENNUS	Rakennuskohde		Piirustuslaji Piirustuksen sisältö	Juoks.no Mittakaavat 1:20
Päiväys, suunnittelija, nimen selvitys ja koulutus			Suunnittelu- ja työn numero ja piirustuksen numero	Muutos
Yhteyshenkilö			Tiedosto	