
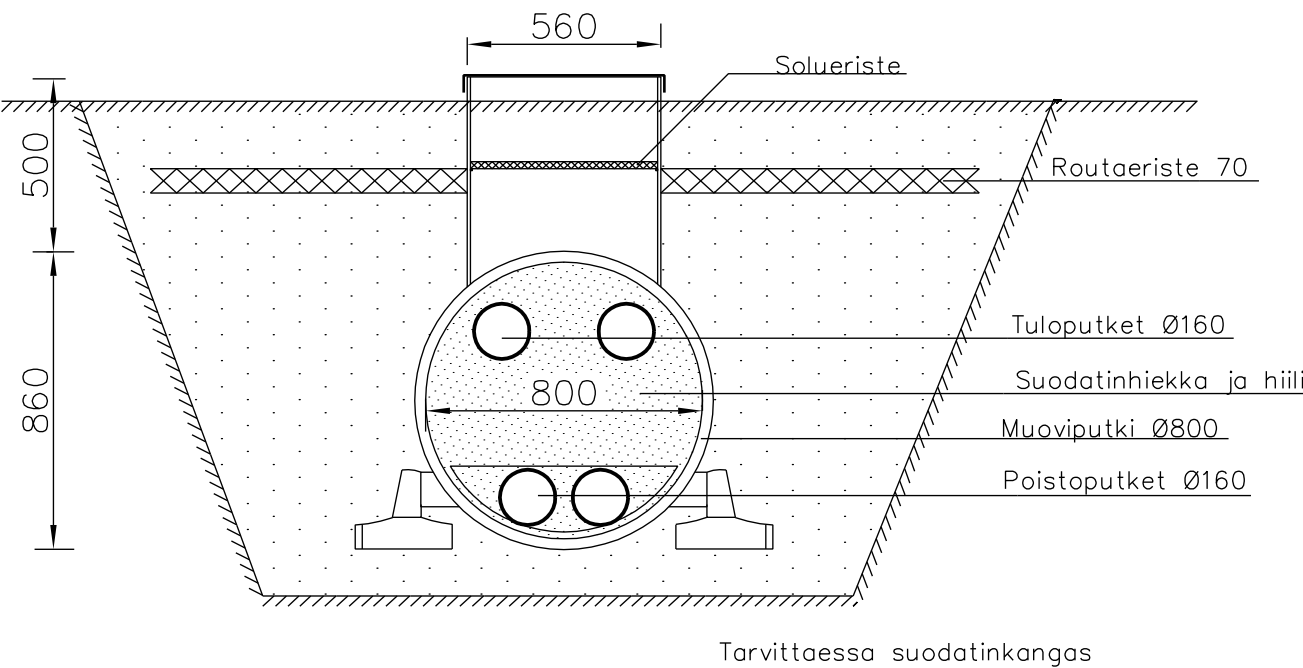


Biohiekkä, –hiilisuodatin

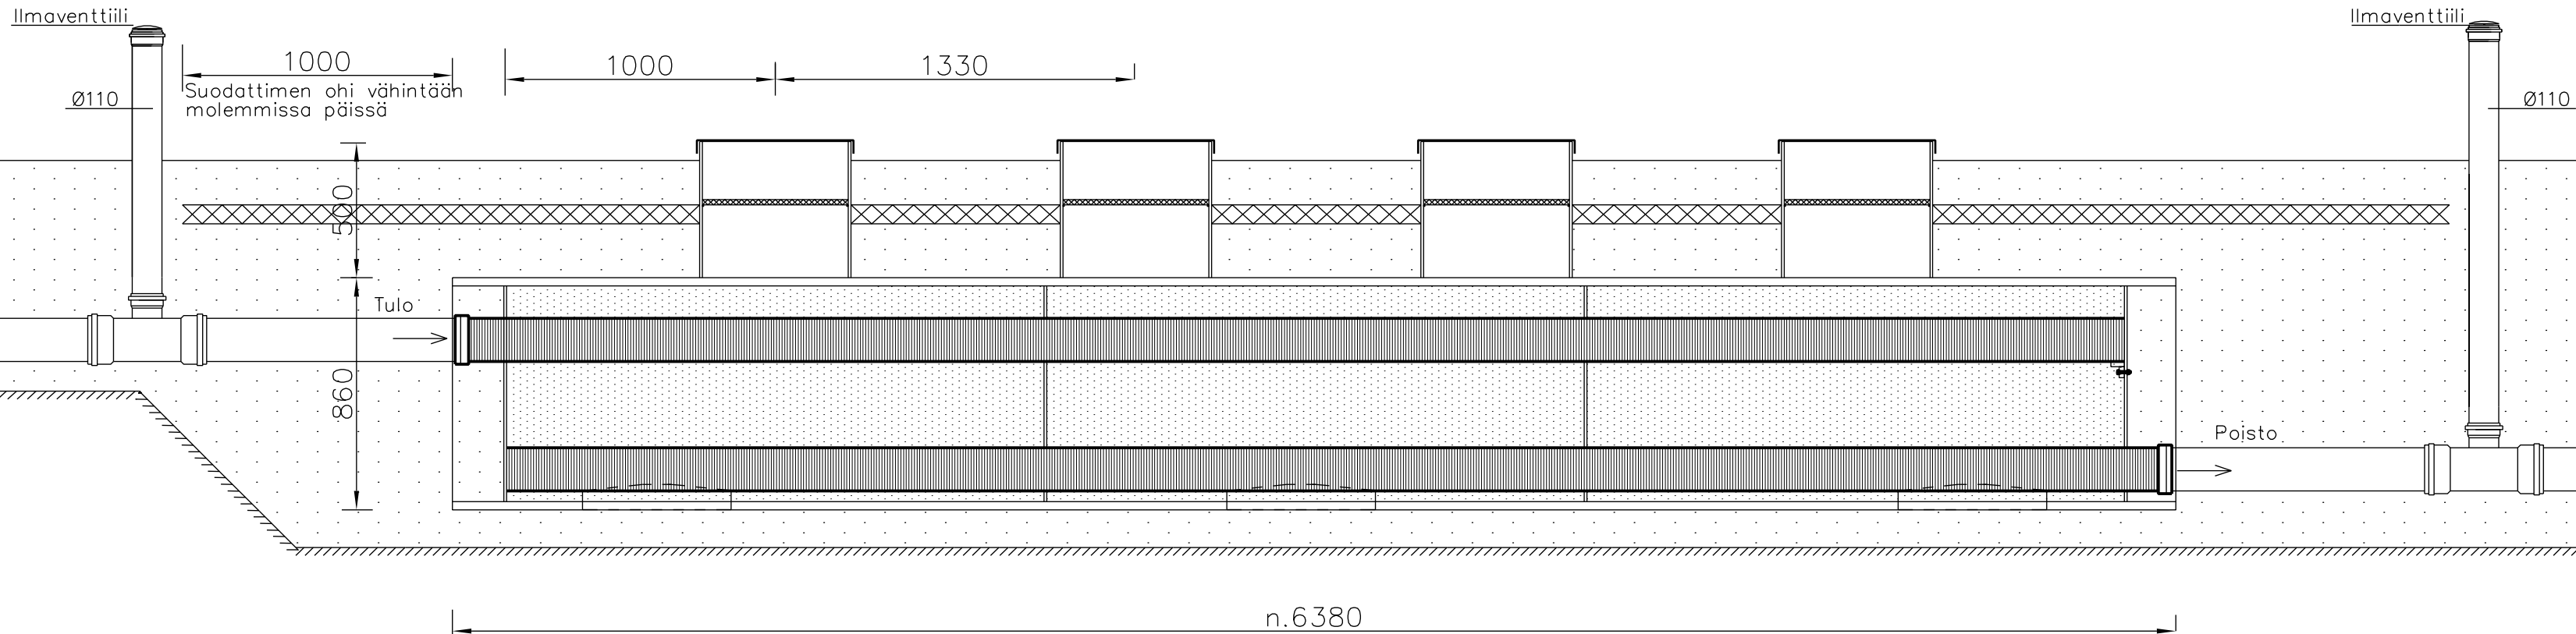

TUNN. LUKUM. MUUTOS		NIMM. PVM	
Kaupunginosa	Kortteli/tila	Tontti/nro	Vironomaisten merkintäjä
Rakennustoimenpide BIOIEKKA, –HIILISUODATIN		Piirustuslaji	Juoks.no
Rakennuskohde		Piirustuksen sisältö	Mittakaavat
		Pituusleikkaus Poikkileikkaus	1:20 1:20
		Suunnitteluala, työnnumero ja piirustuksen numero	Muutos
Päiväys, suunnittelija, nimen selvennys ja koulutus		Yhteyshenkilö	Tiedosto