


# Biojussi mökki 1050 ympärivuotinen käyttö

LVI-numero 3622417

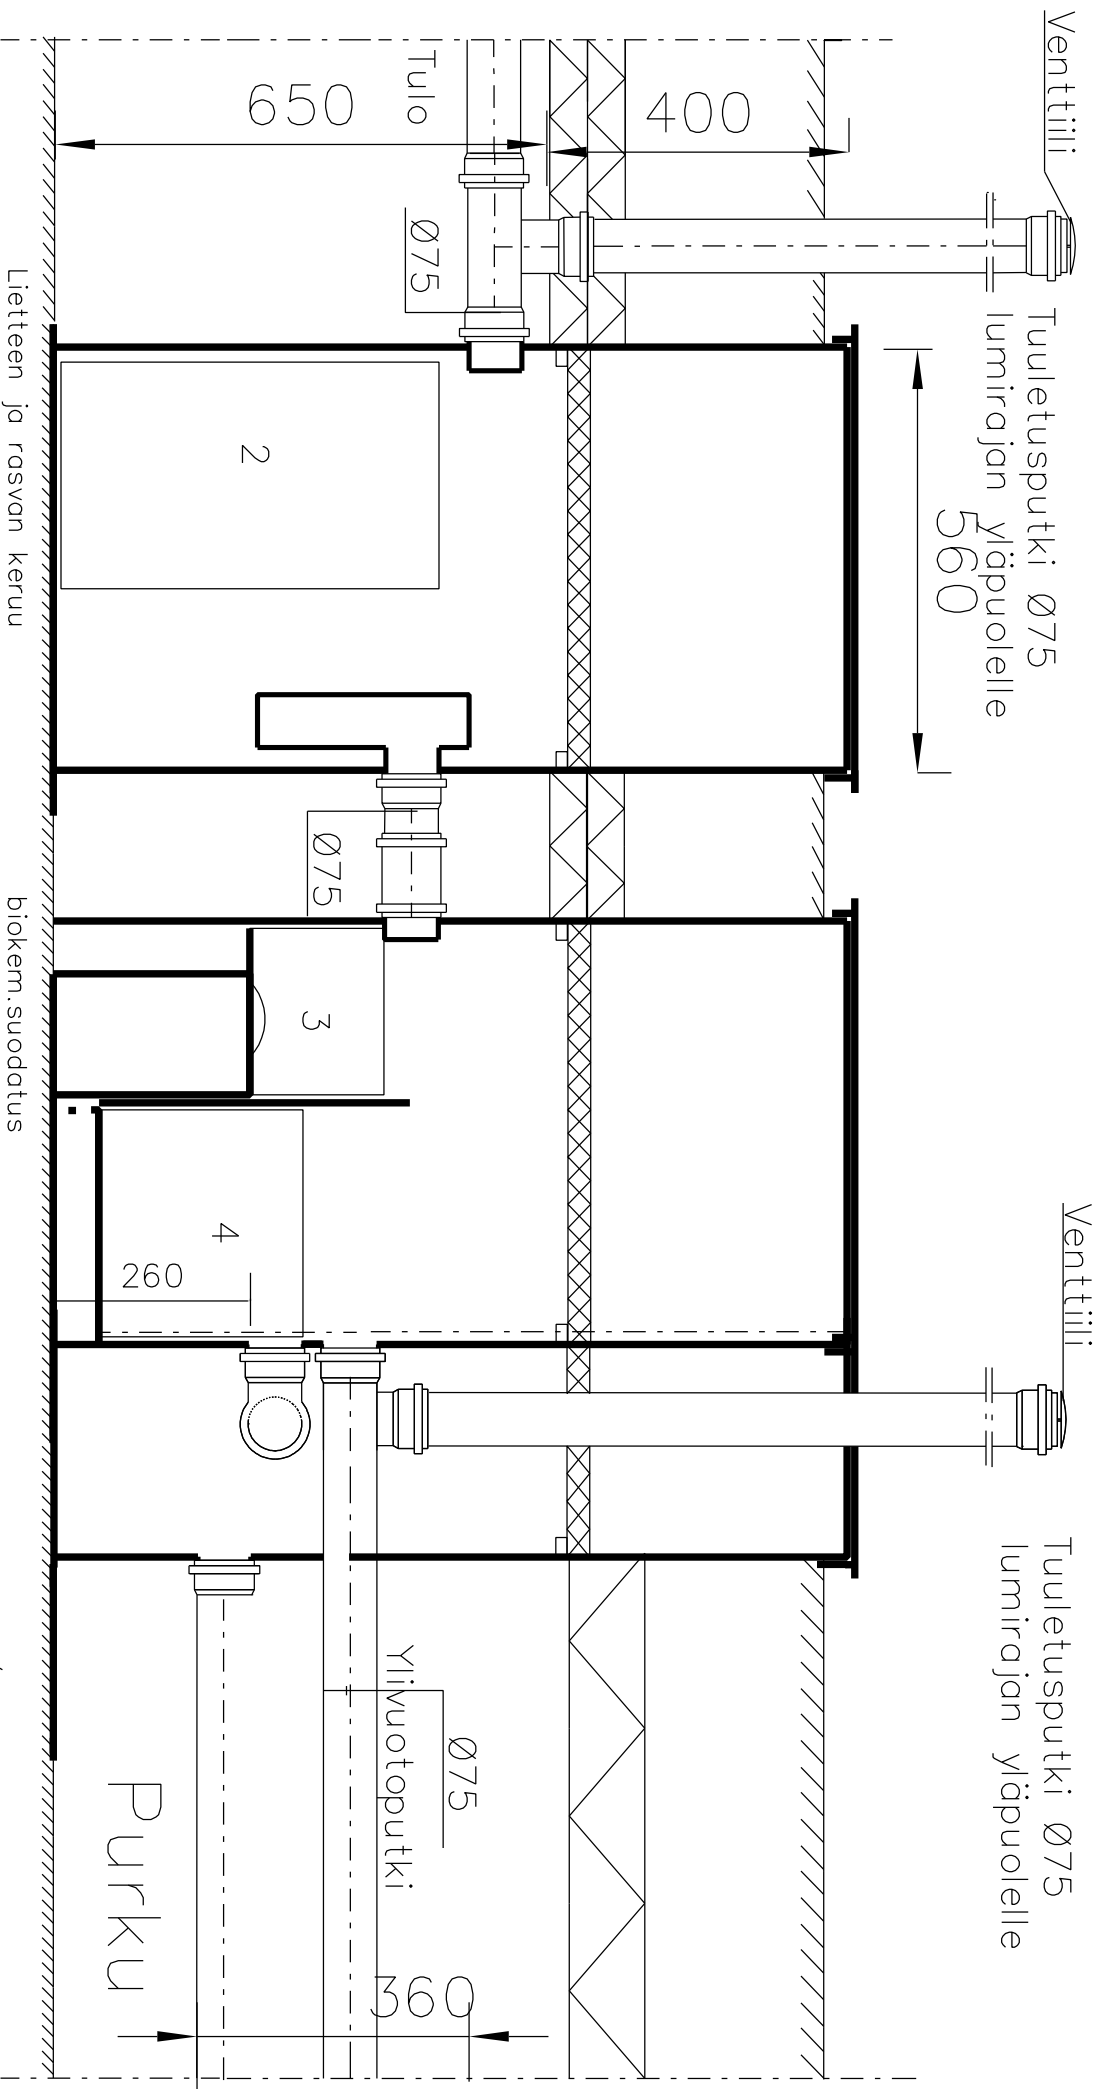

- 2. Sakosuodatin
  - 3. Hiiekkapussi, salaojajiekkaa Ø3-8mm raø 5kg
  - 4. Kalkkipussi, suodatinmassaa n.18kg
- Puhdistusteho 600L/vrk. Kaiivot värisyvä RAL-9005
- Sisäeriste 30 mm Ø540, LVI-numero 3622414  
Sisäeriste 30 mm Ø300, LVI-numero 3622420  
Eriste ulkopuolella EPS routa 2x50mm
- 1:10