


Biojussi sauna 1050 ympärivuotinen käyttö

LVI-numero 3622416

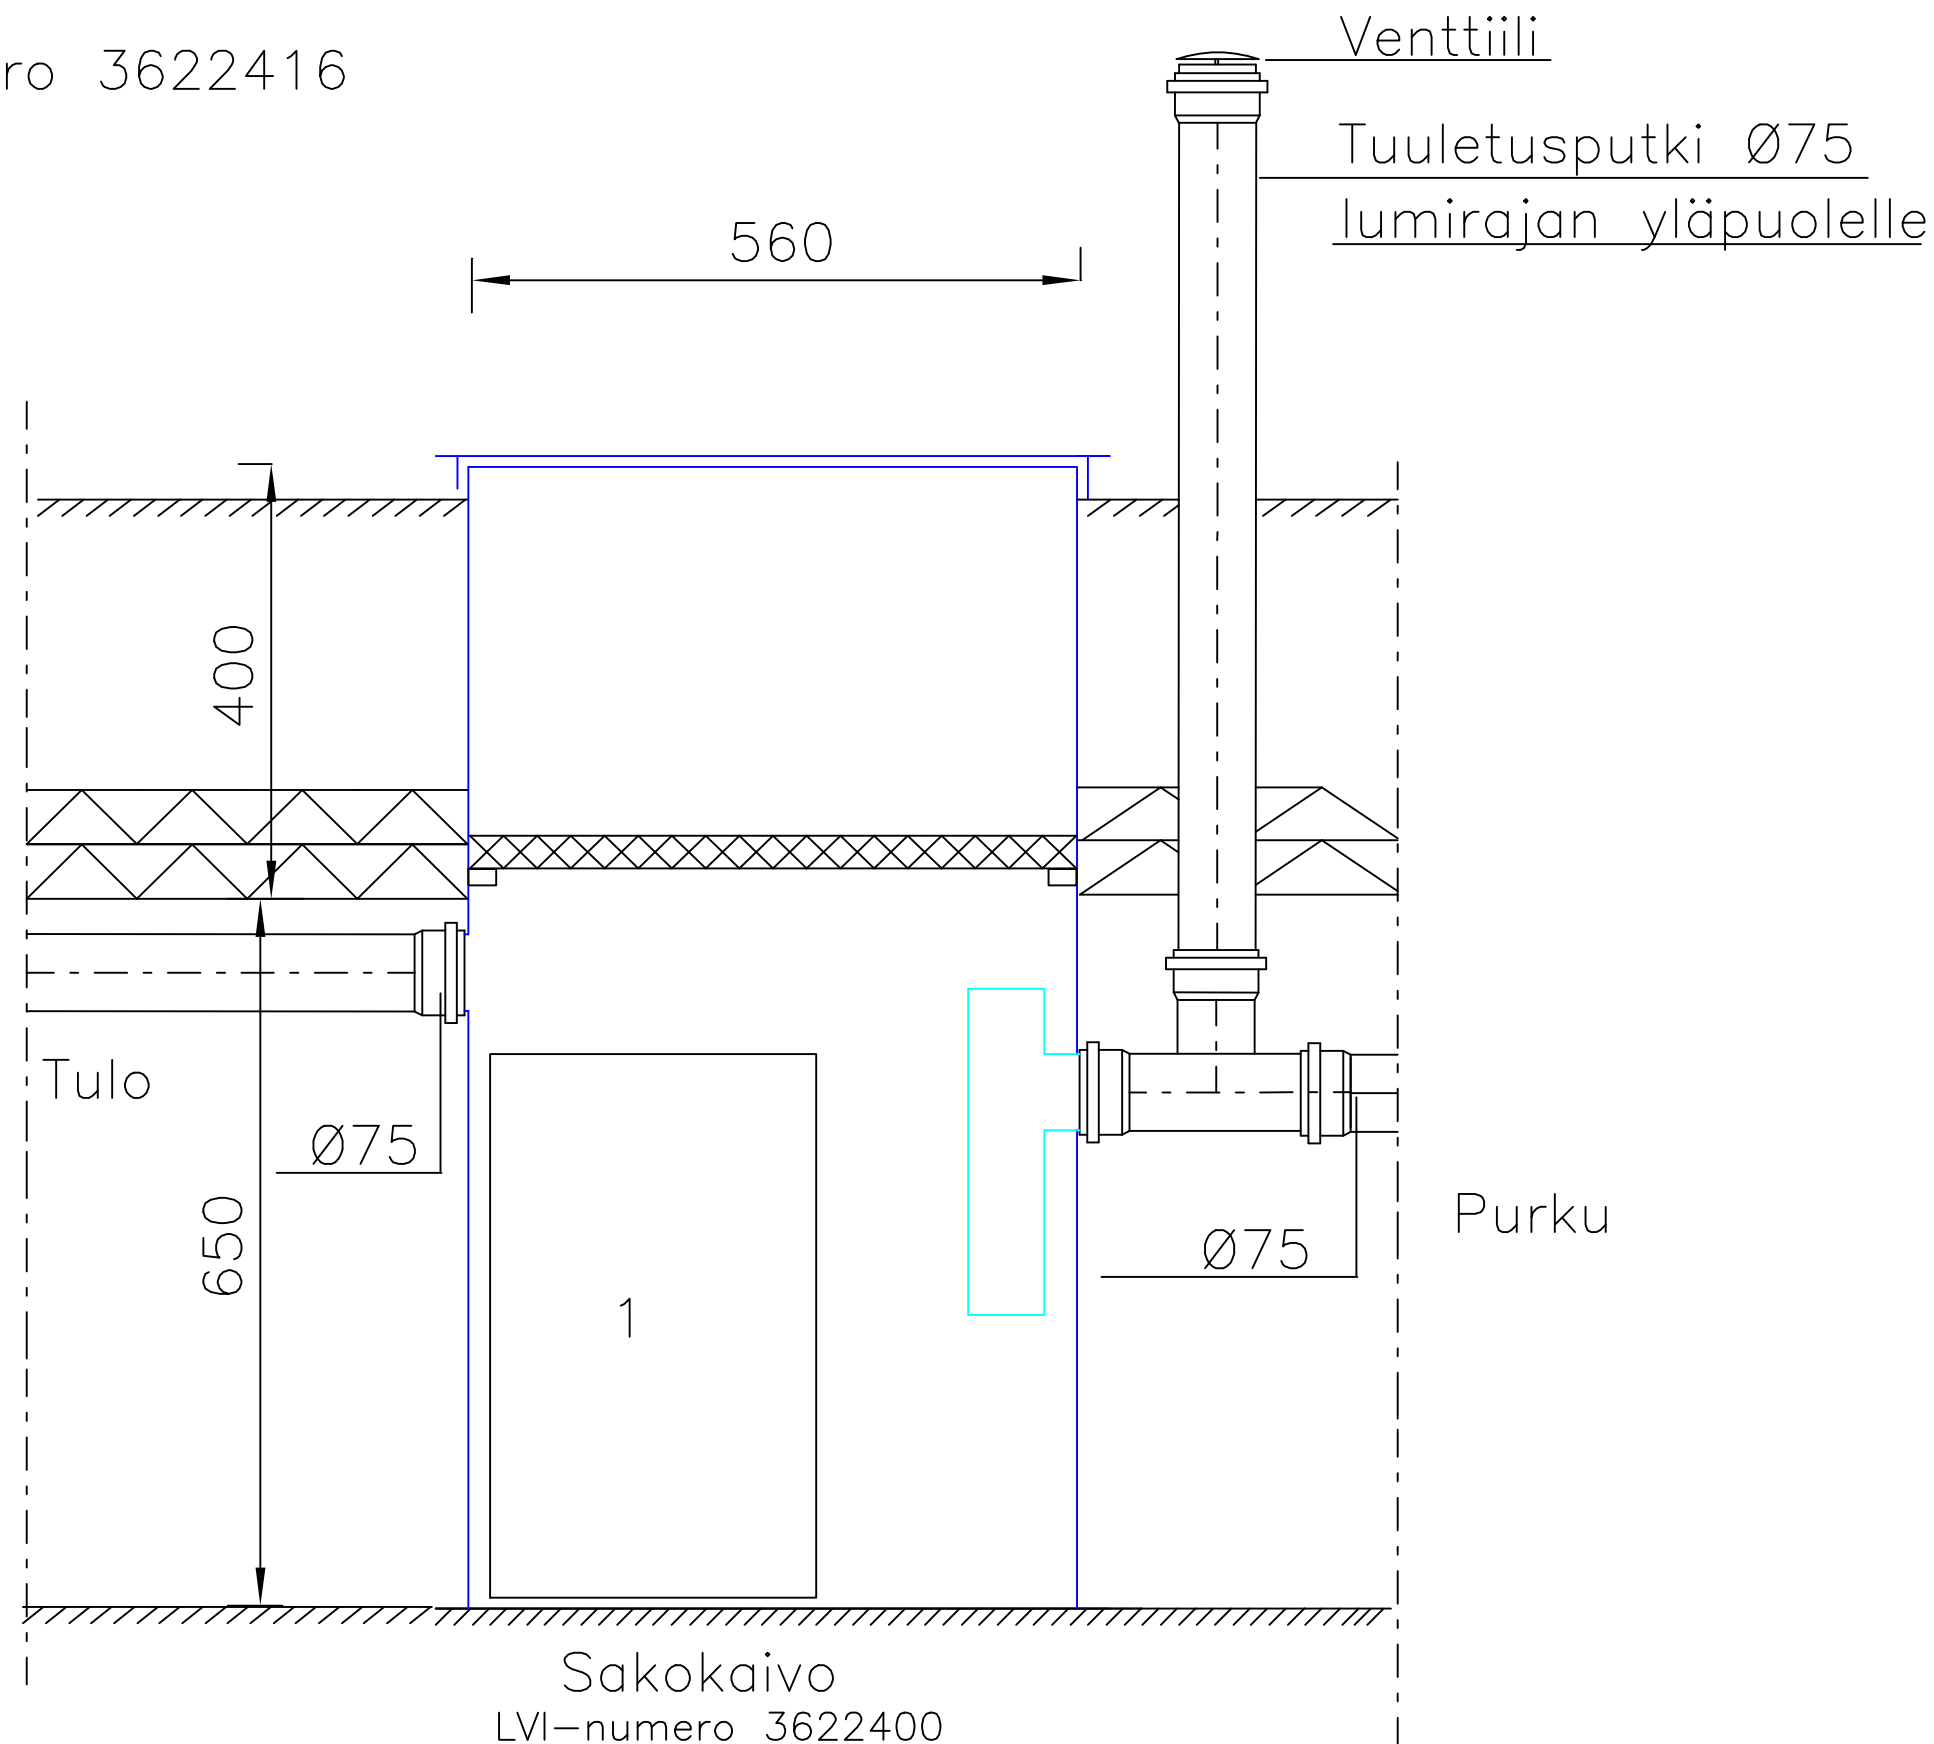

1:10

1.Sakosuodatin

Sisäeriste 30 mm ,LVI-numero 3622414

Eriste ulkopuolella EPS routa 2x50mm