


Biojussi huvila 1050 ympärivuotinen käyttö  
Puhdistusteho 600L/vrk

LVI-numero 3622418

1:20

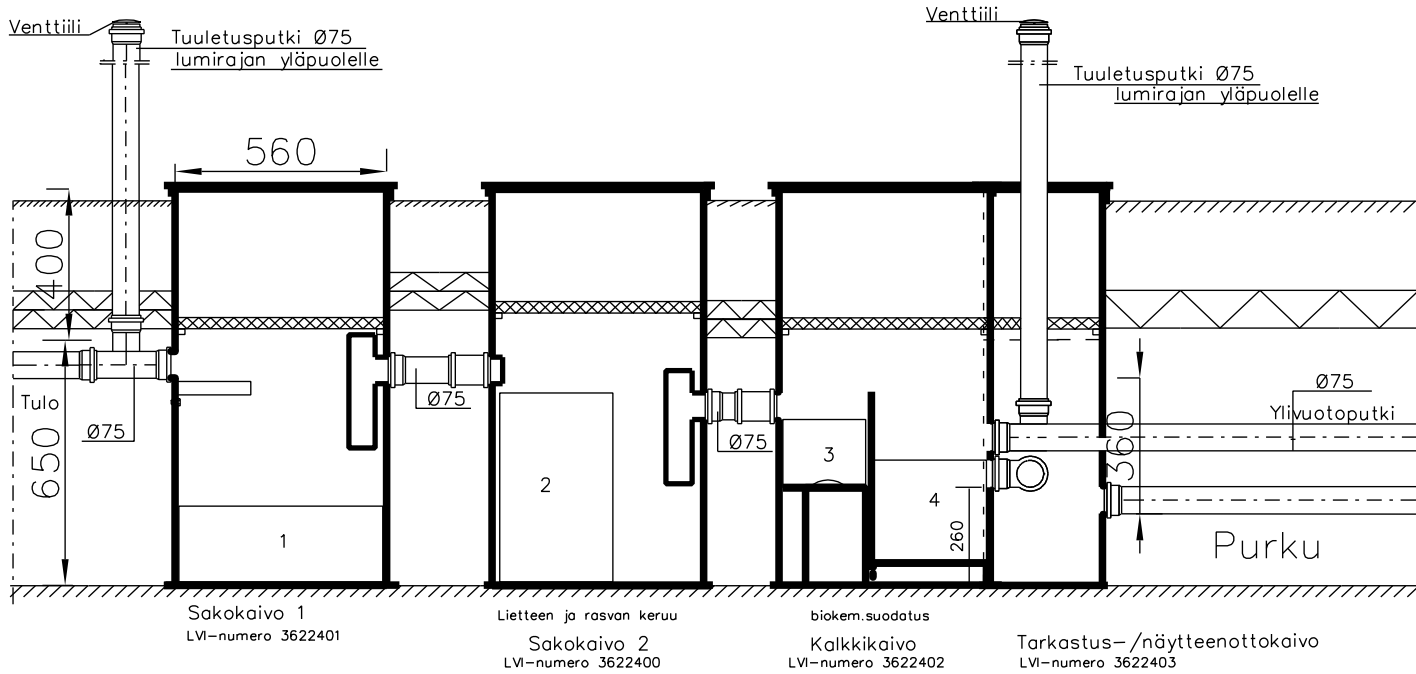

1. Lietepussi
2. Sakosuodatin
3. Hiekkapussi, salaojahiekkaa Ø3–8mm rae 5kg
4. Kalkkipussi, suodatinmassaa n.18kg

Sisäeriste 30 mm Ø540, LVI-numero 3622414  
Sisäeriste 30 mm Ø300, LVI-numero 3622420  
Eriste ulkopuolella EPS routa 2x50mm

Sakokaivo 1

Sakokaivo 2

Tark.

Ylivuoto

Kalkkikaivo