



Biojussi mökki 650 kesäkäyttö
Puhdistusteho 600L/vrk

Kaivot tulee tyhjentää vedestä ennen pakkasia

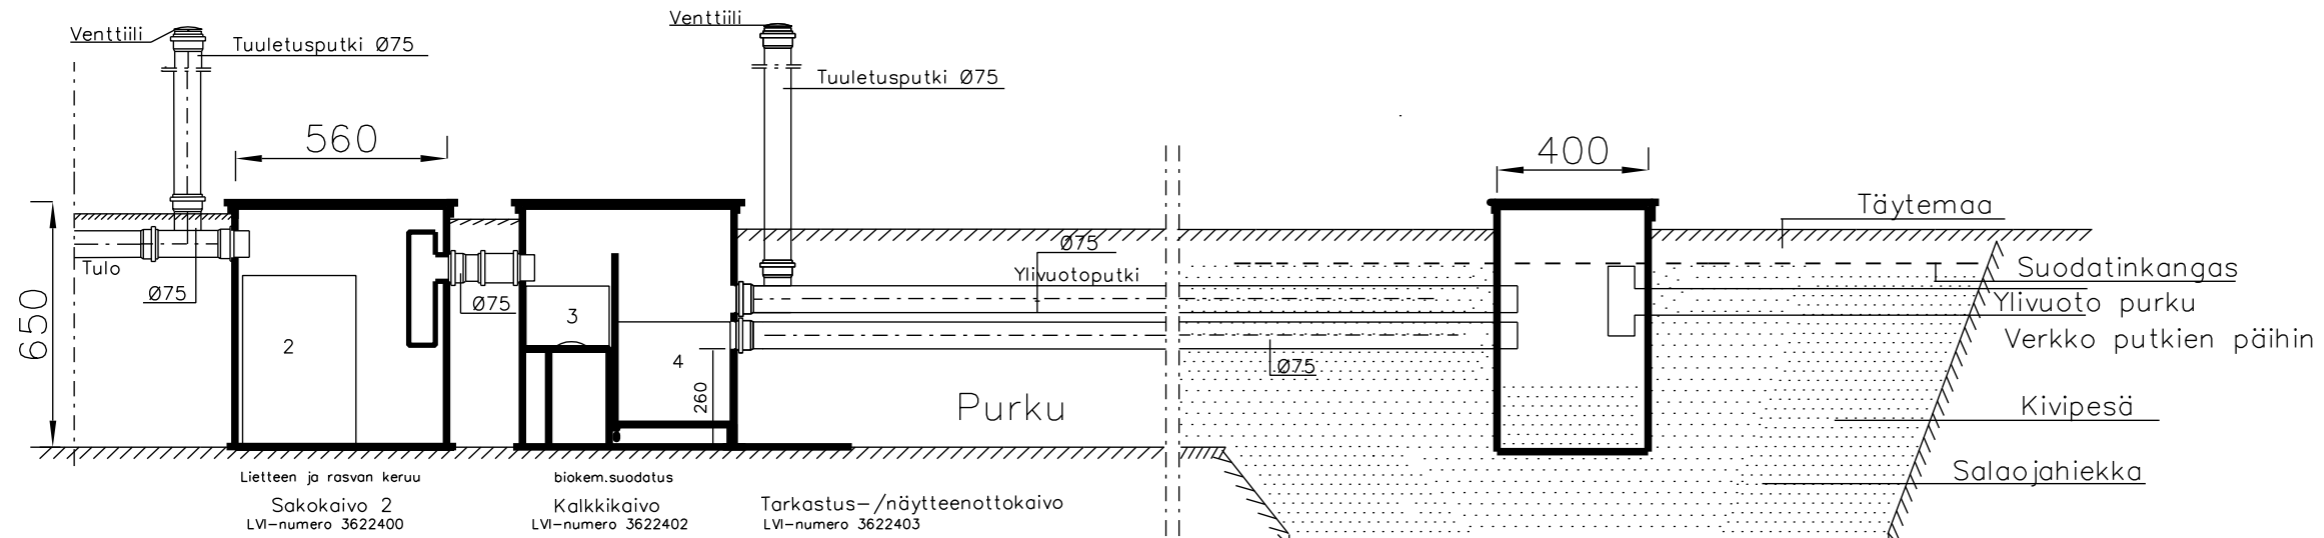

- 2. Sakosuodatin
- 3. Hiekkapussi, salaojahiekkaa Ø3-8mm rae 5kg
- 4. Kalkkipussi, suodatinmassaa n.18kg

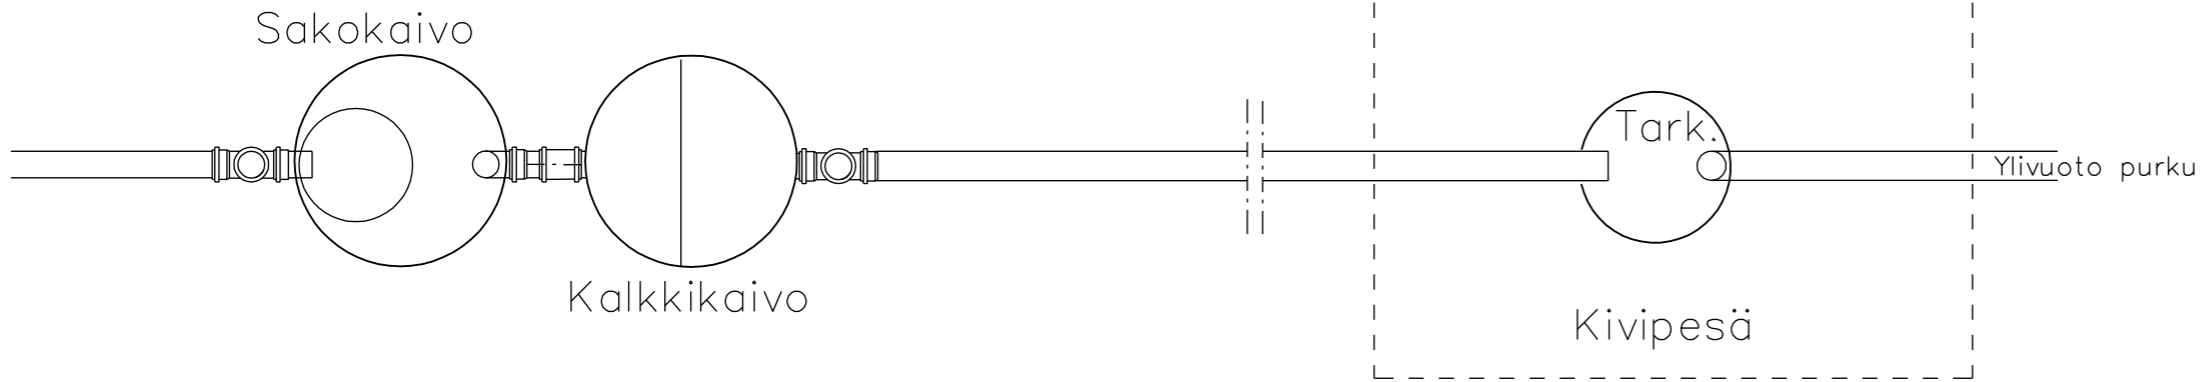

TUNN.	LUKUM.	MUUTOS	NIMIM.	PVM
Kaupunginosa	Kortteli/tila	Tontti/nro	Viranomaisten merkintöjä	
Rakennustoimenpide	Harmaavesijärjestelmä		Piirustuslaji	Juoks.no
Rakennuskohde			Piirustuksen sisältö	Mittakaavat
			Pohjakuva	1:20
			Leikkauskuva	
			Suunnitteluala, työnnumero ja piirustuksen numero	Muutos
Päiväys, suunnittelija, nimen selvitys ja koulutus			Yhteyshenkilö	Tiedosto